


VALLE JEAN

Leville laskemaan
Sinne veri vetää uudestaan
Talviurheiluun ja baarin vie
Tie Lapin maailmaan

Sinne suksin sekä laudoin
Lähtee kansaa talvisin
Anniskeluun tihein laumoin
jälkeen päivän rehkingin

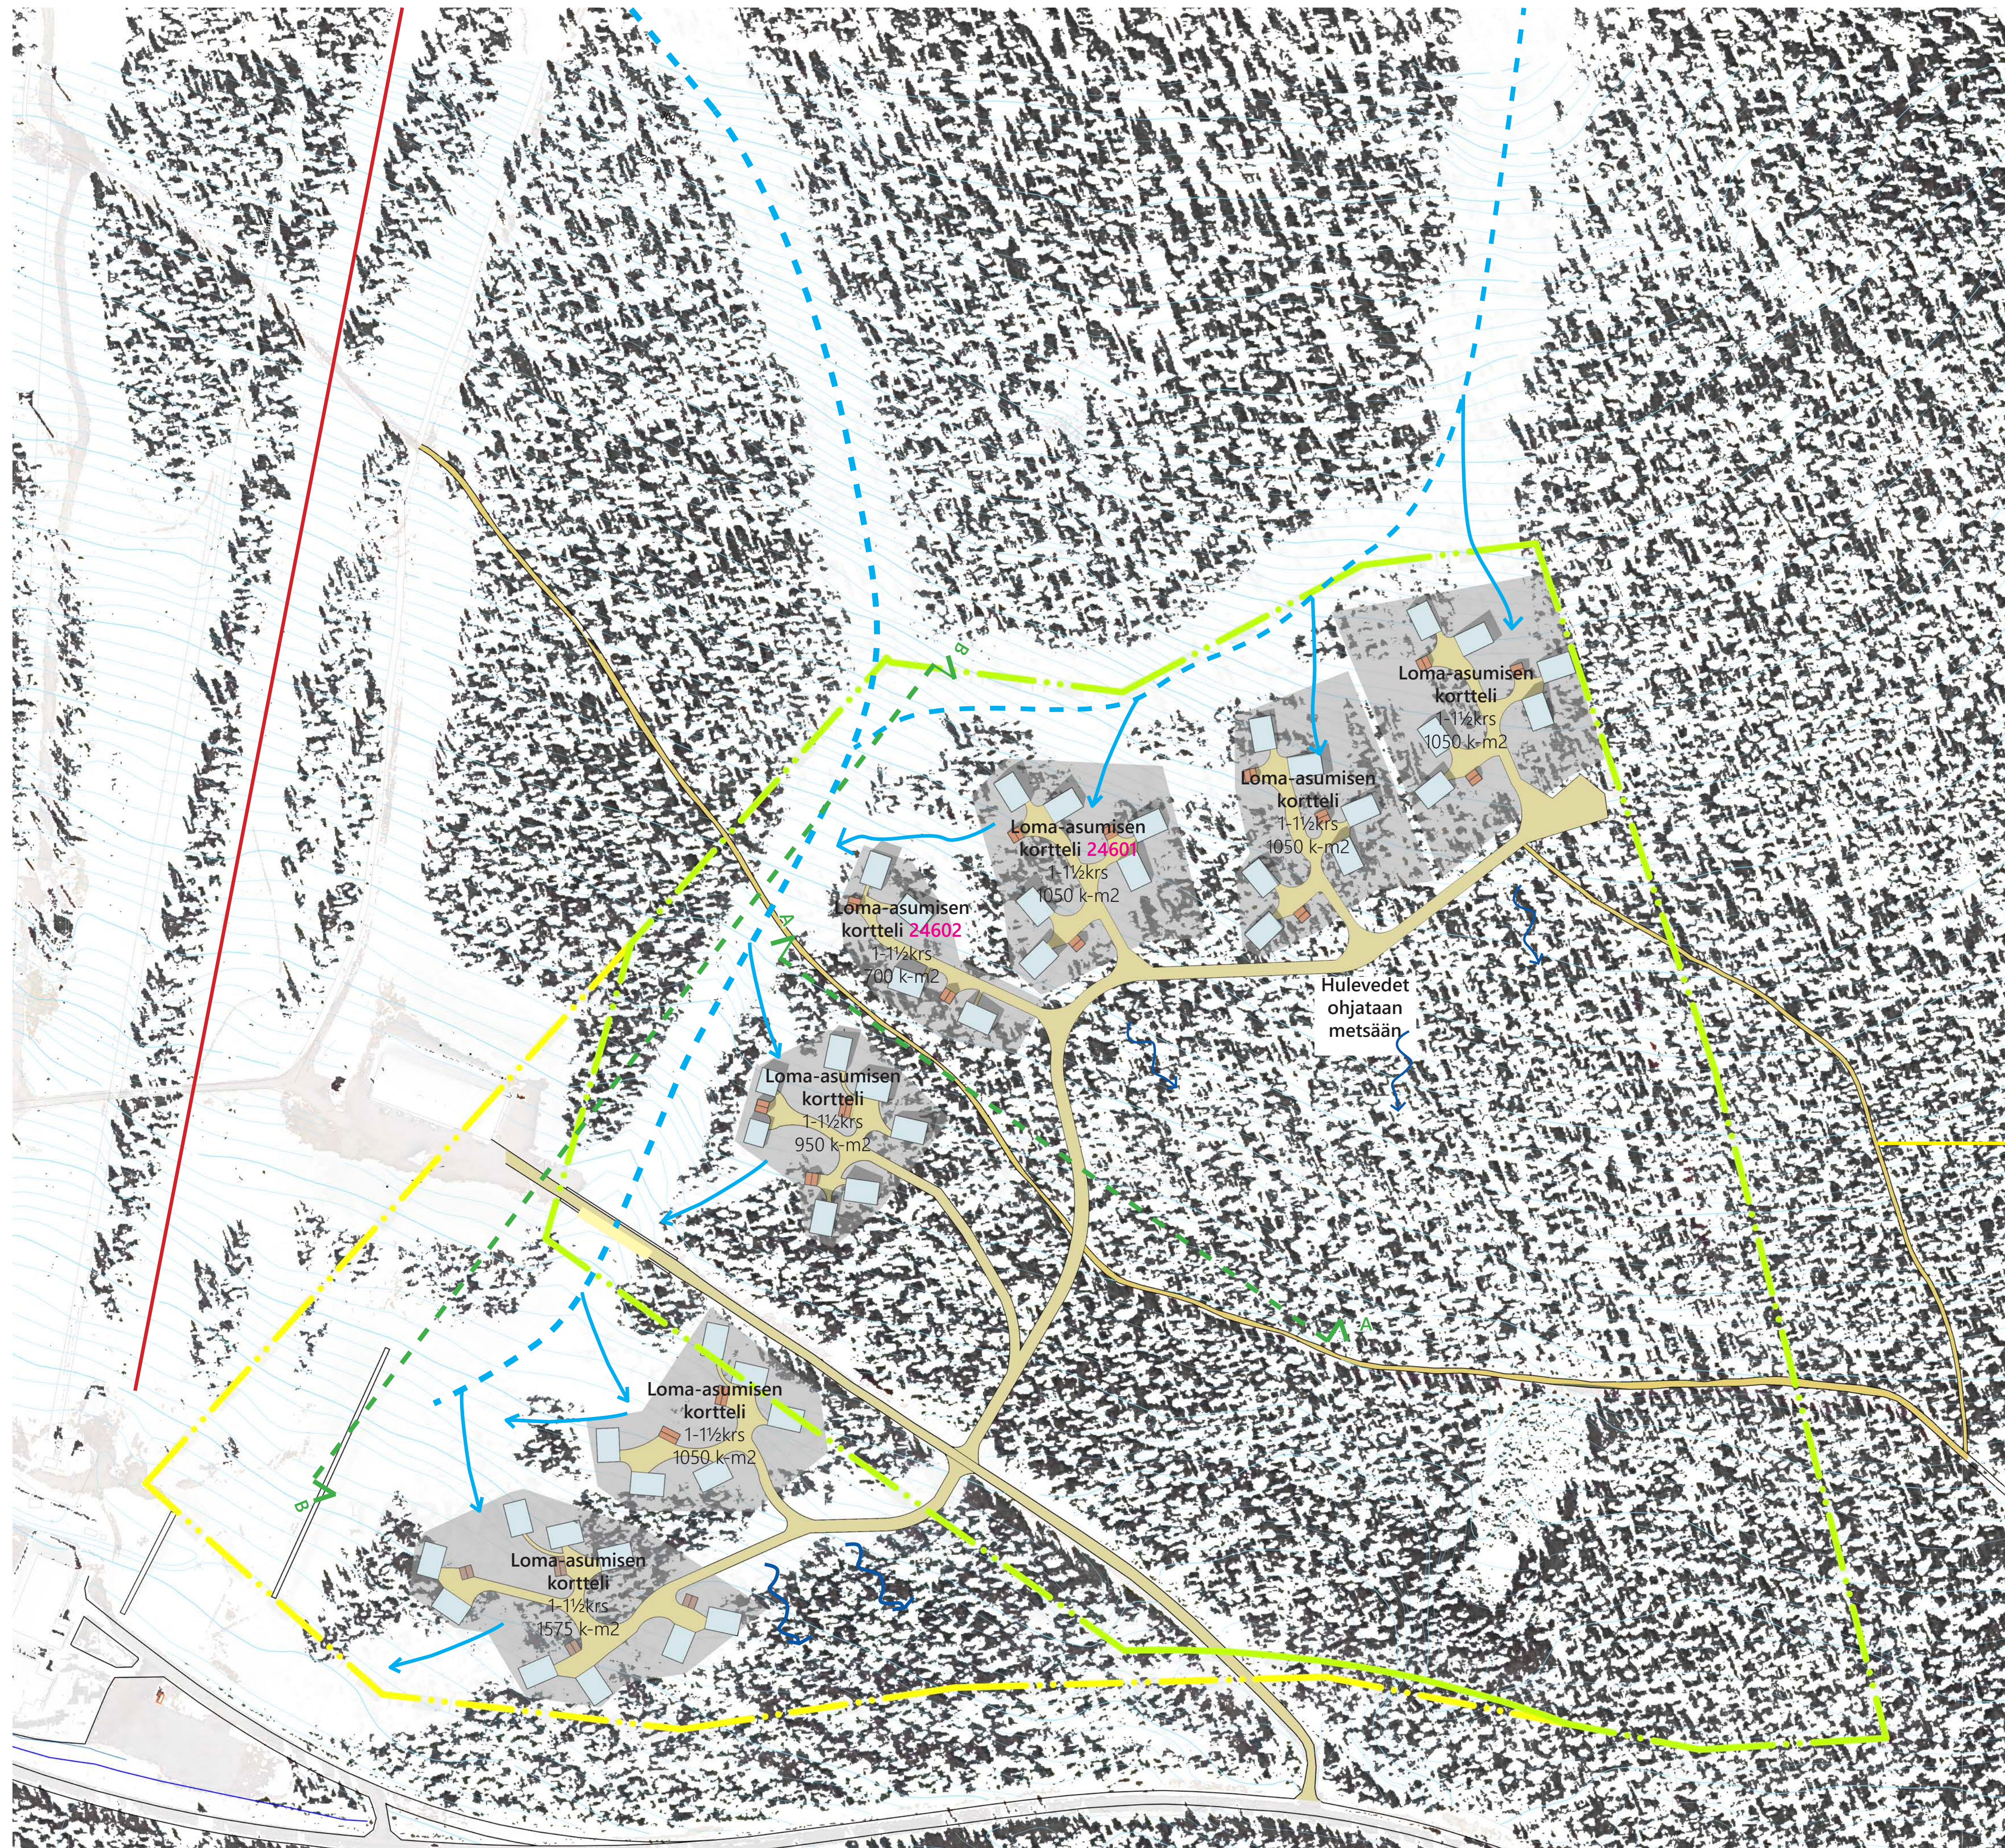


VIITESUUNNITELMA 1:1500

Nykyiset hissit

Nykyiset rinteet

Uudet rinteet

Liittyminen nyk.
reitistöön

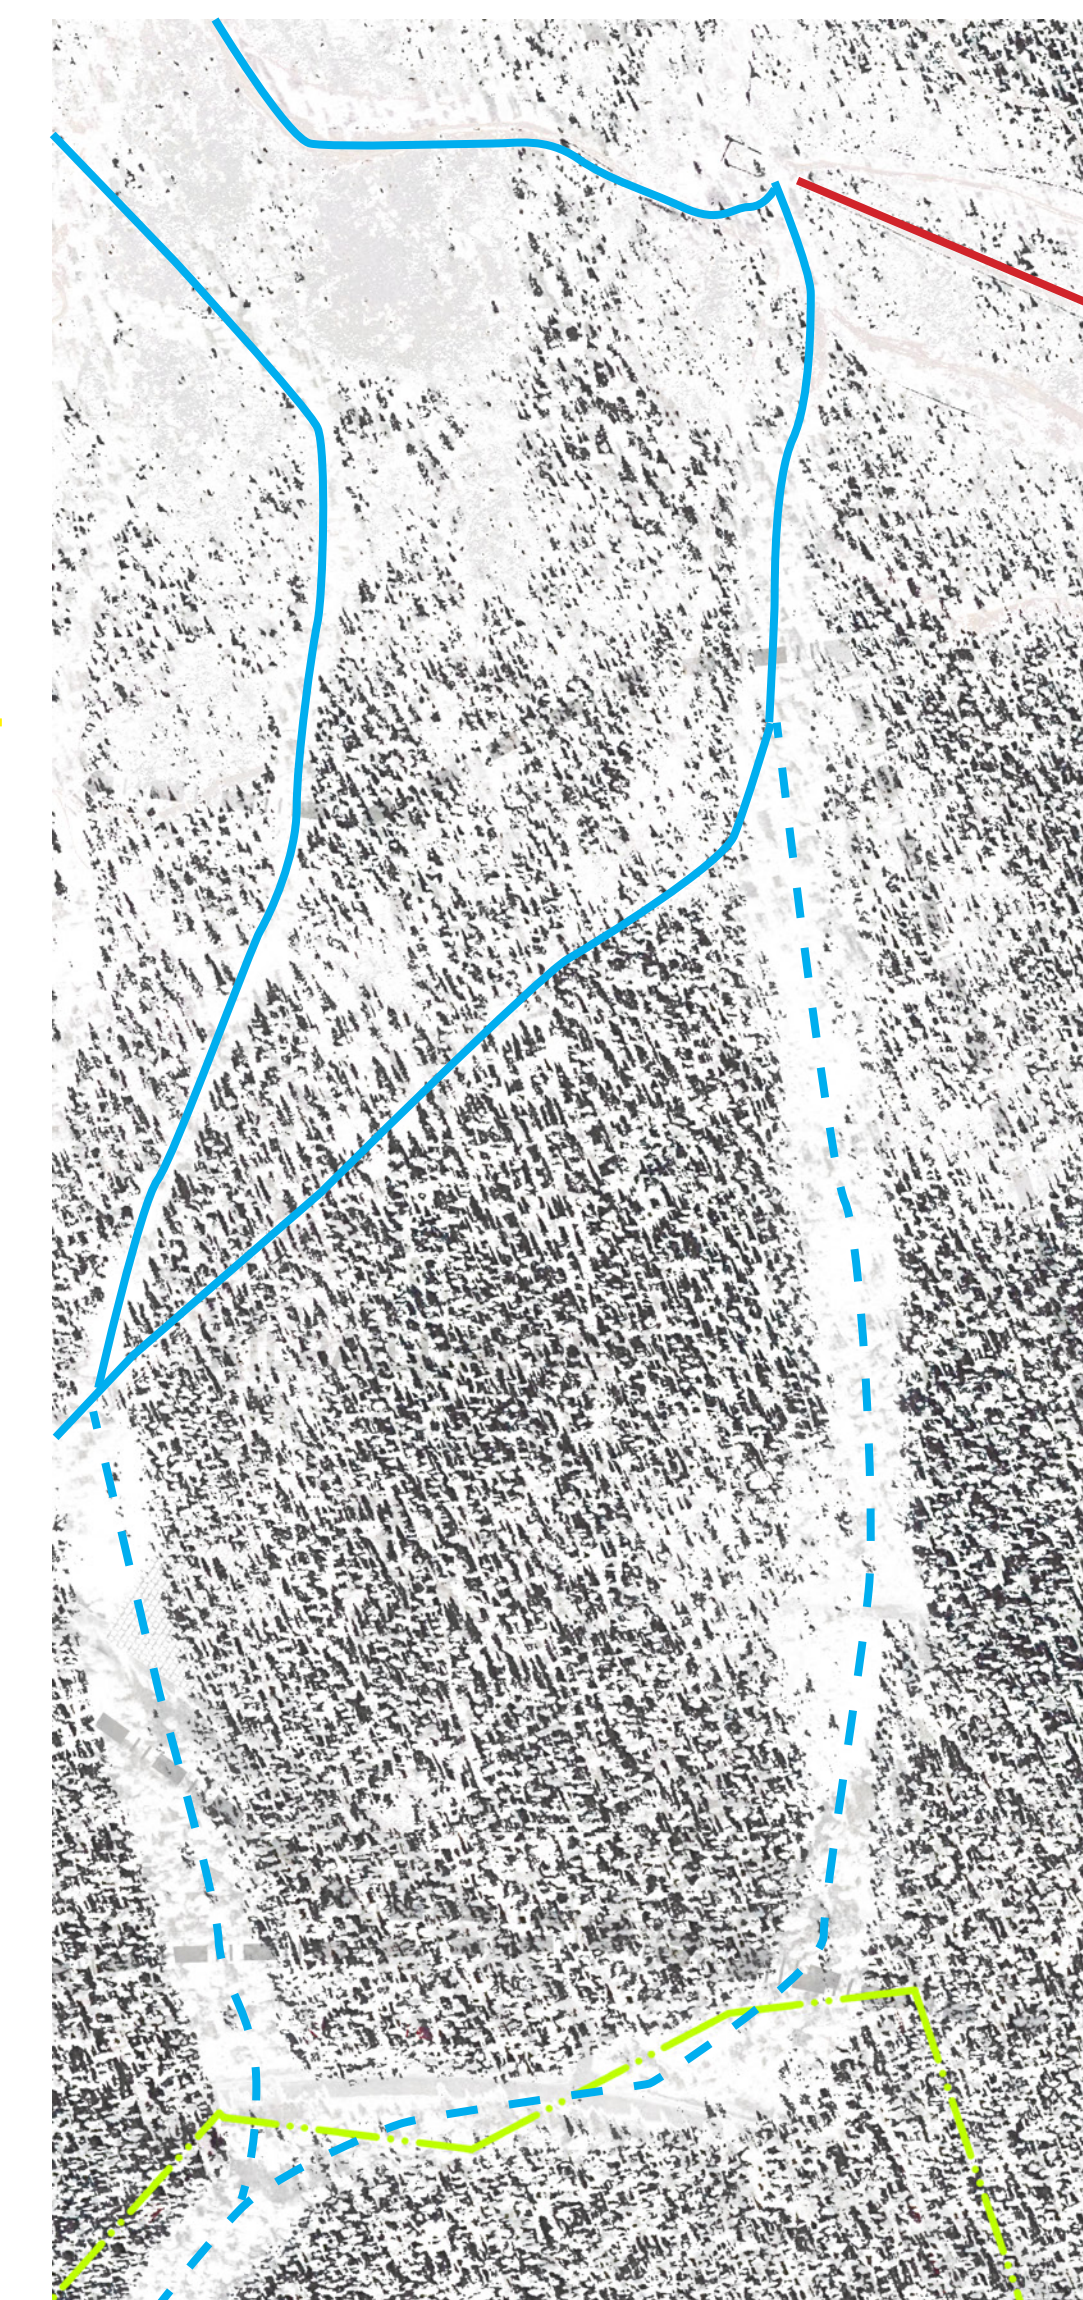


Valle Jean

Levin etelärinteen ideakilpailu



Aurinko ja suvituuli
Siitä tunnettu on ei
Pyöräilystä joku kuuli
Norjalaiset sinne vei

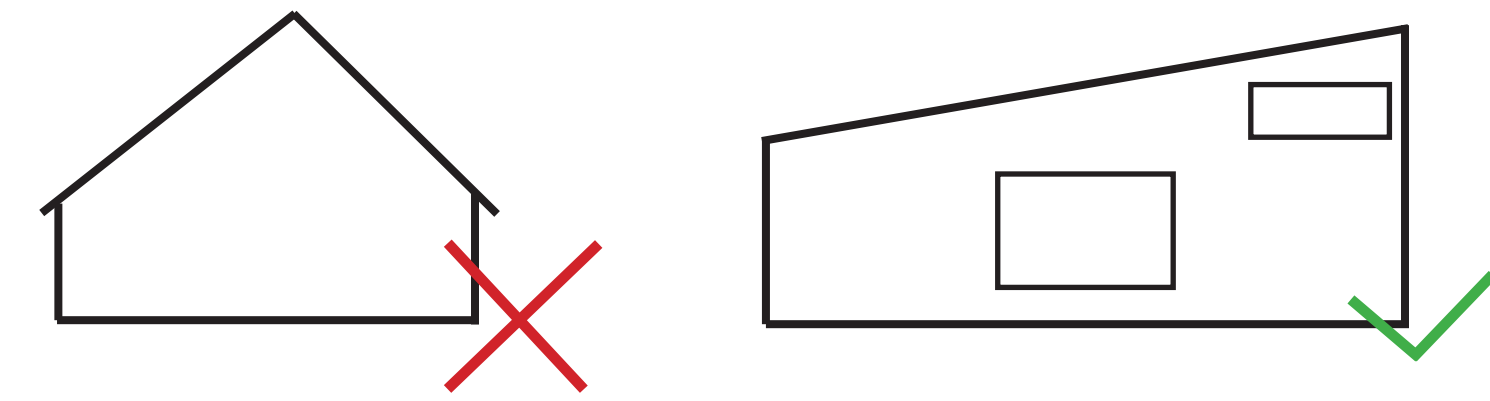

KESÄISIN

Lapin kesä on vähäluminen ja laskettelupalveluiden kysyntä hiipuu. Luonnosta voi edelleen nauttia ja ehdotuksessa pyritään maksimoida metsän säästymistä, tiiviillä pihapiireillä, jonka taloista silti avautuisi mahdollisimman hyvät näkymät. Alppimajat eivät kuulu kesään, eikä myöskään suomalaiseen kulttuuriperintöön ja luontoarvoihin, vaan arkkitehtoninen tavoite on ruskan ja metsän värisiä lauta- ja hirsijulkisivuja ja maastoja mukaileva mutoilu ja sijoittelu. Viherkatot lisäävät luontoarvoa ja auttavat hulevesien hallinnassa. Harjakattoiset punaiset piharakennukset tuovat kotoisan Suomalaisen pihapiirin tunteen.

A-A




TALVISIN

Talojen sijoittelussa pyritään helpottamaan pääsyä rinteille talvisin. Retkeilypolku on myös lähellä kesän tullessa.



OSASUUNNITELMA 1:1500

■ Viherkatot KORTTELIT 24601 JA 24602

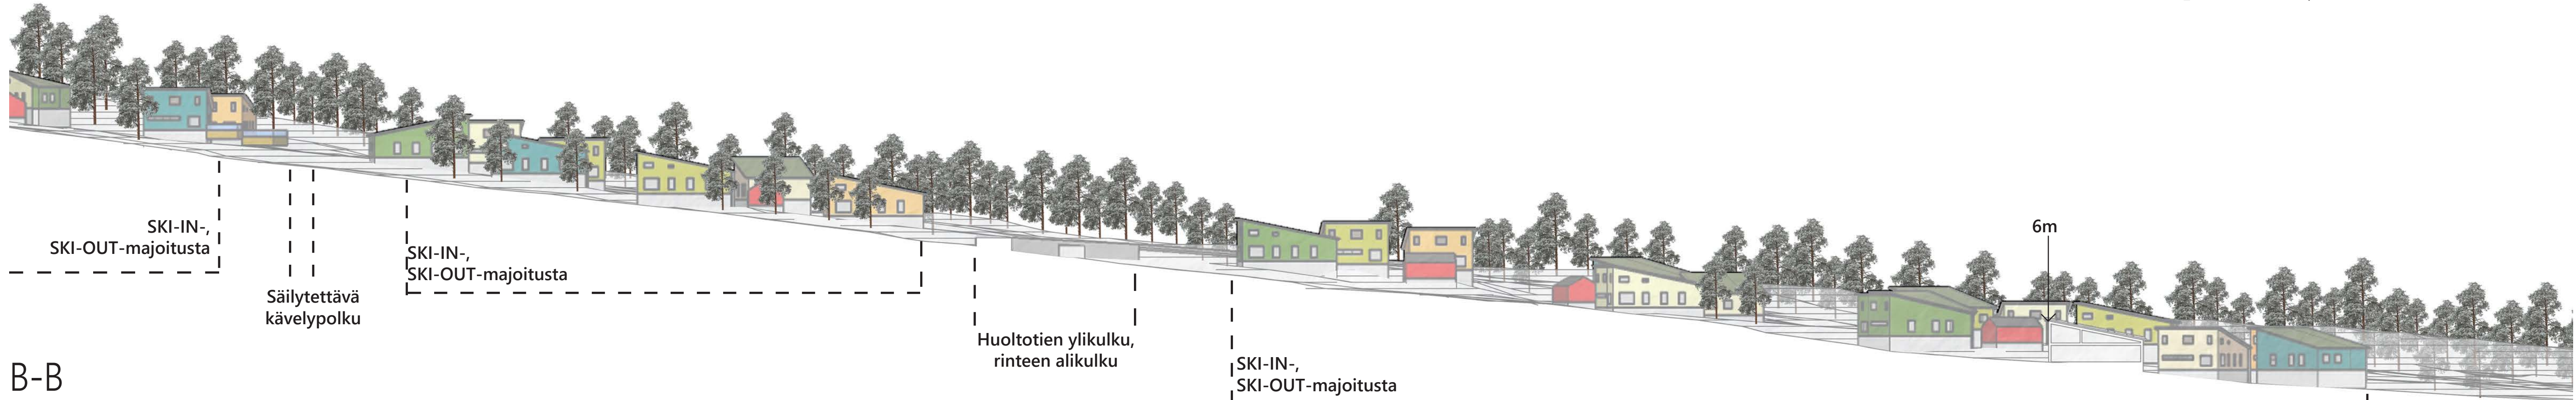

B-B

Levin etelärinteen ideakilpailu

3

Valle Jean





*Leville laskemaan,
Sinne kesäisin ei mennä, vaan
Öiseen aurinkoon ja luontoon vie
Tie Lapin maailmaan*